



- FÖRKLARING**
- KOORDINATSYSTEM: SWEREF 99 15 00  
 HÖJDSYSTEM: RH 2000
- S1 SPILLVATTENLEDNING PP-RÖR, SN8, SLÅTA.
  - D1 DAGVATTENLEDNING PP-RÖR, SN8, SLÅTA.
  - D2 DAGVATTENLEDNING/MAGASIN PIPELIFE DV INFRA ELLER LIKV, SN8.
  - V1 VATTENLEDNING, PE-RÖR PE80 PN10 SDR11.
  - DR1 DRÄNLEDNING AV PE-RÖR SN8
  - Y1 YTAVVATTNINGSRÄNNA BREDD 100 MM MED SPALTGALLER D400
  - SF1 SANDFÅNG FÖR Y1
- DTB TILLSYNSBRUNN, DAGVATTEN DIM 400. TÅT BET.
  - DTB2 TILLSYNSBRUNN, DAGVATTEN DIM 600. TÅT BET. MED BRÄDDAVL.
  - DRB RENSBRUNN, DRÄNING DIM 200 TÅT BET.
  - DKB RÄNNSTENSBRUNN DAGVATTEN DIM 400, KUPOLBETÄCKNING.
  - DB RÄNNSTENSBRUNN DAGVATTEN DIM 400, GALLERBETÄCKNING.
  - DDB DRÄNERINGSBRUNN AV PLAST DIM 400 MM, SANDFANG. TÅT BET
  - DIB DAGVATTEN INSPEKTIONSBRUNN DIM 400, TÅT BETÄCKNING
  - ST1 STUPRÖR SOM ANSLUTS TILL D-LEDNING

**ANMÄRKNINGAR**  
 SAMTLIGA RÖRANSLUTNINGAR MOT VS-INSTALLATIONER UTFÖRES TELESKOPISKT.

FÖRDRÖJNING AV DAGVATTEN SKALL SKE. INNEBÄR EN VOLYM PÅ 57 KBM.  
 TILLÅTET UTFLODE FÖR ET 1 ÅR 13,5 L/S OCH FÖR ET2 ÅR 5,8 L/S. TOTALT UTFLODE FRÅN DTB2 ÅR 20 L/S.  
 STRYPNING UTFÖRS MED 110-RÖR FRÅN DTB2.

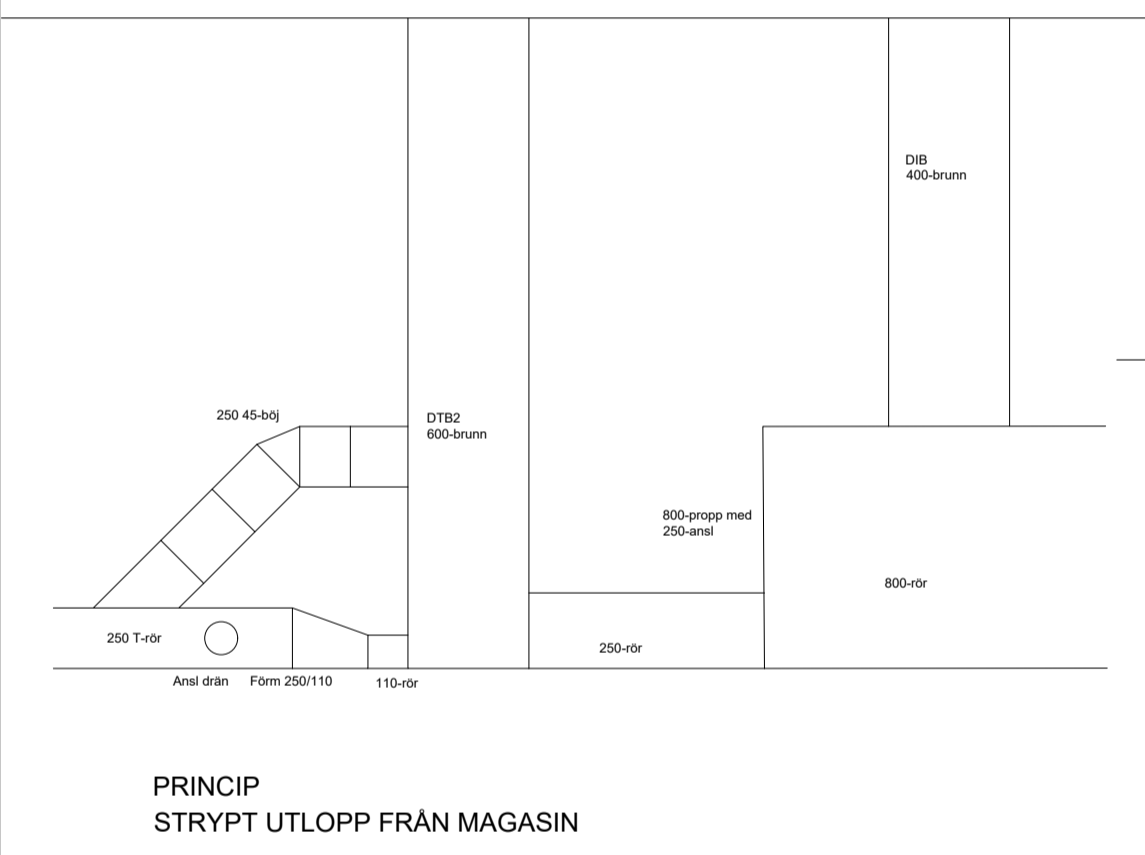

**KONNEKTION R-50-02**

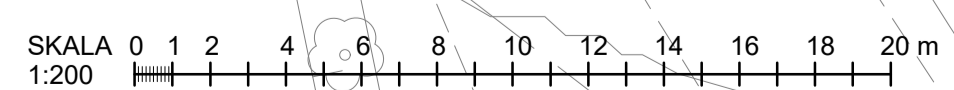

REV	ANT	ÄNDRINGEN AVSER	DATUM	GODK.
<b>GRANSKNINGSHANDLING</b>				
 Stångastaden				
 Skyttegatan 2C, 582 38 LINKÖPING www.mvgab.se   @mvg_ab				
UPPDRAGSNUMMER 2023008	KONTRAKTSBESKRIVNING A ENUWZ	GRANSKARE L SKOOG		
DATUM 2023-02-24	GRANSKAD S FRIES			
ELLIPSEN 10 AB STÅNGÅSTADEN				
<b>VA-PLAN NORR</b>				
SKALA 1:200 (A1)	RITNINGSNR 2004-20U-R-50.1-001	REV		