

PLANBESTÄMMELSER

Följande gäller inom områden med nedanstående beteckningar.
Endast angiven användning och utformning är tillåten.
Där beteckning saknas gäller bestämmelsen inom all kvartersmark eller all allmän plats eller allt vattenområde på plankartan.

GRÄNSLINJER

- Planområdesgräns
- Egenskapsgräns

ANVÄNDNING AV KVARTERSMARK

- K Kontor
- Z Verksamheter
- R₁ Lokal för religiösa ändamål

EGENSKAPSBESTÄMMELSER FÖR KVARTERSMARK

Begränsning av markens utnyttjande

- Marken får inte förses med byggnad.

Höjd på byggnadsverk

- h₁ 11,0 Högsta nockhöjd är angivet värde i meter.
- h₂ 13,0 Högsta totalhöjd är angivet värde i meter.

Utnyttjandegrad


- e₁ 50,0 Största byggnadsarea är angivet värde i % av fastighetsarean inom användningsområdet.

Byggnaders användning

- s₁ Största byggnadsarea för användning R är 700 kvm

GENOMFÖRANDETID

Genomförandetiden är 5 år över hela planområdet och börjar gälla fr.o.m. laga kraft datum.

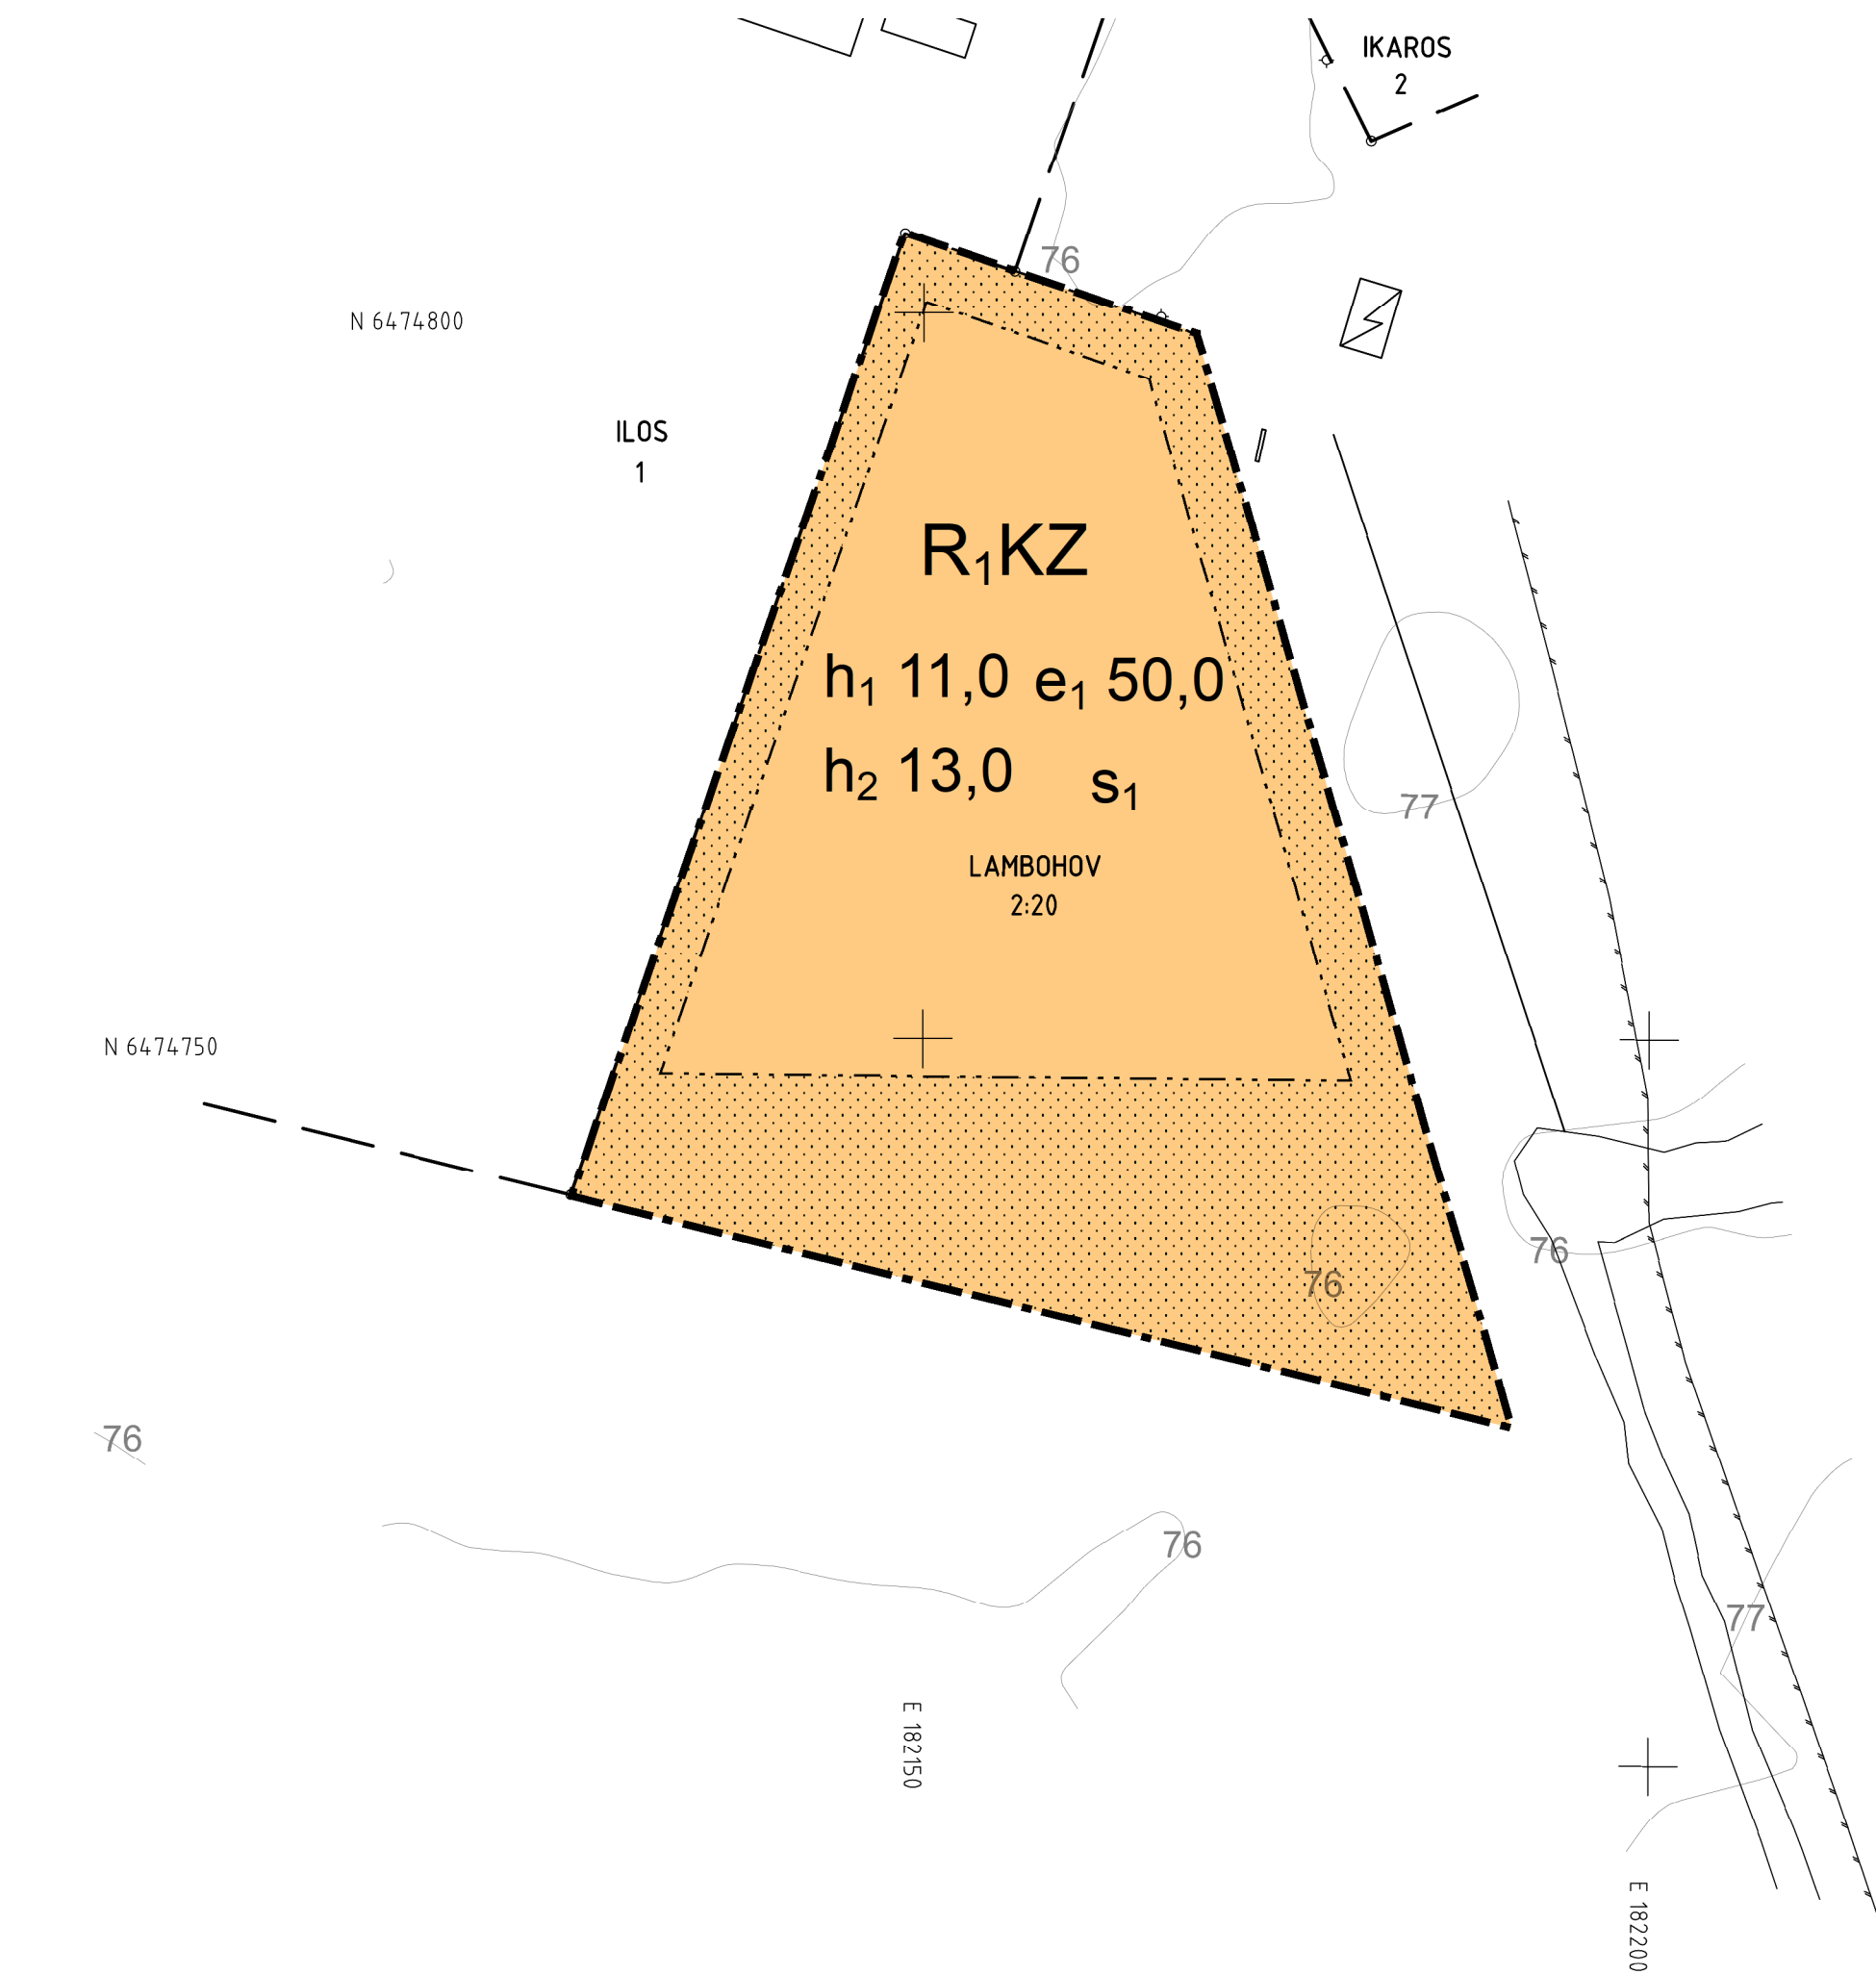

Kartan är upprättad och kontrollerad i fält 2023-09-04 reviderad 2025-02-24


Michaela Brynhildsen Kartläggare
Mikael Eriksson Mättningsingenjör
Elin Stenander Förretningslantmätare

TECKENFÖRKLARING

- Traktgräns
- Fastighetsgräns
- Gränspunkt
- Fastighetsbeteckning
- Byggnad karterad efter huslivet
- Transformator
- Kantsfen
- Vägkant
- Gångkant
- Staket
- Markslagsgräns
- Trädgräns - naturinje
- Dike
- Vattendrag
- Nivåkurvor
- Rutnätspunkt
- Belysningsstolpe

Koordinatsystem: Sweref 99 15 00 i plan
Höjdsystem: RH 2000
(Förhållandet till Linköpings höjdsystem -33,075)
Nivåkurvorna är laserscannade och endast en illustration
Gränser utan gränspunkt är inte utredda och kan vara av varierande kvalitet
Geodata Linköpings kommun

Skala 1:500 (A2)

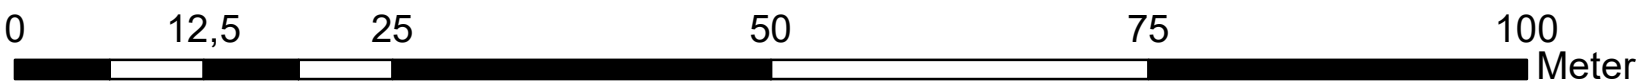

SAMRÅDSHANDLING



Detaljplan i Lambohov för del av Lambohov 2:20

Diarienummer: SBN 2021-114	
Upprättad: 2025-05-05	
Samrådstid: 0000-00-00 - 0000-00-00	Granskningstid:
Antagen av:	
Laga kraft:	Plan nr: