

Exempelritningar för skyltar och ljusanordningar





Hur ansöker jag om bygglov?

Du kan göra din ansökan via vår hemsida, www.linkoping.se som e-tjänst eller blankett.

- Ifylld och undertecknad ansökan.
- Ritningar som visar vad du vill bygga.
- Förslag till kontrollplan

Ritningar vid ansökan om bygglov

För att Byggavdelningen ska kunna behandla en ansökan om bygglov behövs ritningar. Ritningarna ska tydligt visa vad du vill bygga i situationsplan, plan, fasad och sektion.

Att upprätta ritningar är ett sätt för dig som byggherre att få en bild över vad du ska göra och hur det kommer att se ut i slutändan. Ritningarna är därför ett viktigt verktyg i projekteringen av ditt bygge.

Ritningarna du lämnar in ska vara:

Fackmannamässigt utförda

Det innebär att de är ritade med linjal och att text och linjer är i svart färg. Ritningarna ska också vara utförda på vitt papper (inte rutat).

Skalenliga (i skala 1:100)

I skala 1:100 motsvarar 1 centimeter på ritningen 1 meter i verkligheten. Ange skala på varje ritning.

Försedda med ritningshuvud

Ett ritningshuvud är en ruta i nedre högra hörnet av ritningen som innehåller följande uppgifter; fastighetsbeteckning, fastighetens adress, ritningstyp (fasad, plan etc.), skala, datum, vem som har utfört ritningen samt namn.



Fasadritning

Fasadritningar visar hur det du ska bygga ska se ut. Samtliga berörda fasader ska redovisas. Ange åt vilket håll fasaden vetter (t.ex. fasad mot norr, söder o.s.v. eller fasad mot gata, trädgård).

För att det tydligt ska framgå vad ritningen avser markerar du åtgärden med t.ex. TILLBYGGNAD.

Planritning

En planritning visar den tillkommande delen ovanifrån, men utan tak. Man ”skär” av väggarna vid cirka en meters höjd så att placeringen på fönster syns.

Sektionsritning

En sektionsritning visar byggnaden i genomskärning från sidan. Här visar man till exempel takets avslutning och hur byggnaden är förankrad i marken. I sektionsritningen visas även placeringen av fönster, trappor m.m. i höjdded. På ritningarna visar du dessutom byggnadens höjd på utsidan av väggarna.

Situationsplan

En situationsplan visar tillbyggnaden och den befintliga byggnaden ovanifrån. På situationsplanen anger du måtten för den nya tillbyggnaden på utsidan av väggarna (längd och bredd) samt avstånd till tomtgränser. Även marknivåer anges i ritningen. Väderstreck anges med en pil åt norr.

Kontakt

Miljö- och samhällsbyggnadsförvaltningen
Byggavdelningen
Besöksadress: Kerstingatan 2, Linköping
Postadress: Linköpings kommun, 581 81 Linköping
Telefon: 013-20 60 00

Exempel: Plan skylt på vägg



Fasad mot söder

Markera tydligt på en fasadritning var skylten är tänkt att placeras. Det är därför viktigt att hela fasaden visas i ritningen.

Exemplet visar en skylt med fria bokstäver.




Skylden behöver även visas i en detaljritning. Ritningen ska vara mått satt med höjd och bredd. Välj en skala som har hög detaljeringsgrad, t.ex. skala 1:20.



Skala 1:20


BYGGLOVSHANDLING
FASTIGHET: INGENJÖREN 1:23
SKYLTRITNING
SKALA 1:20 (A3)
2012-04-25, ANDERS, ANDERSSON

Exempel: Utstickande skylt


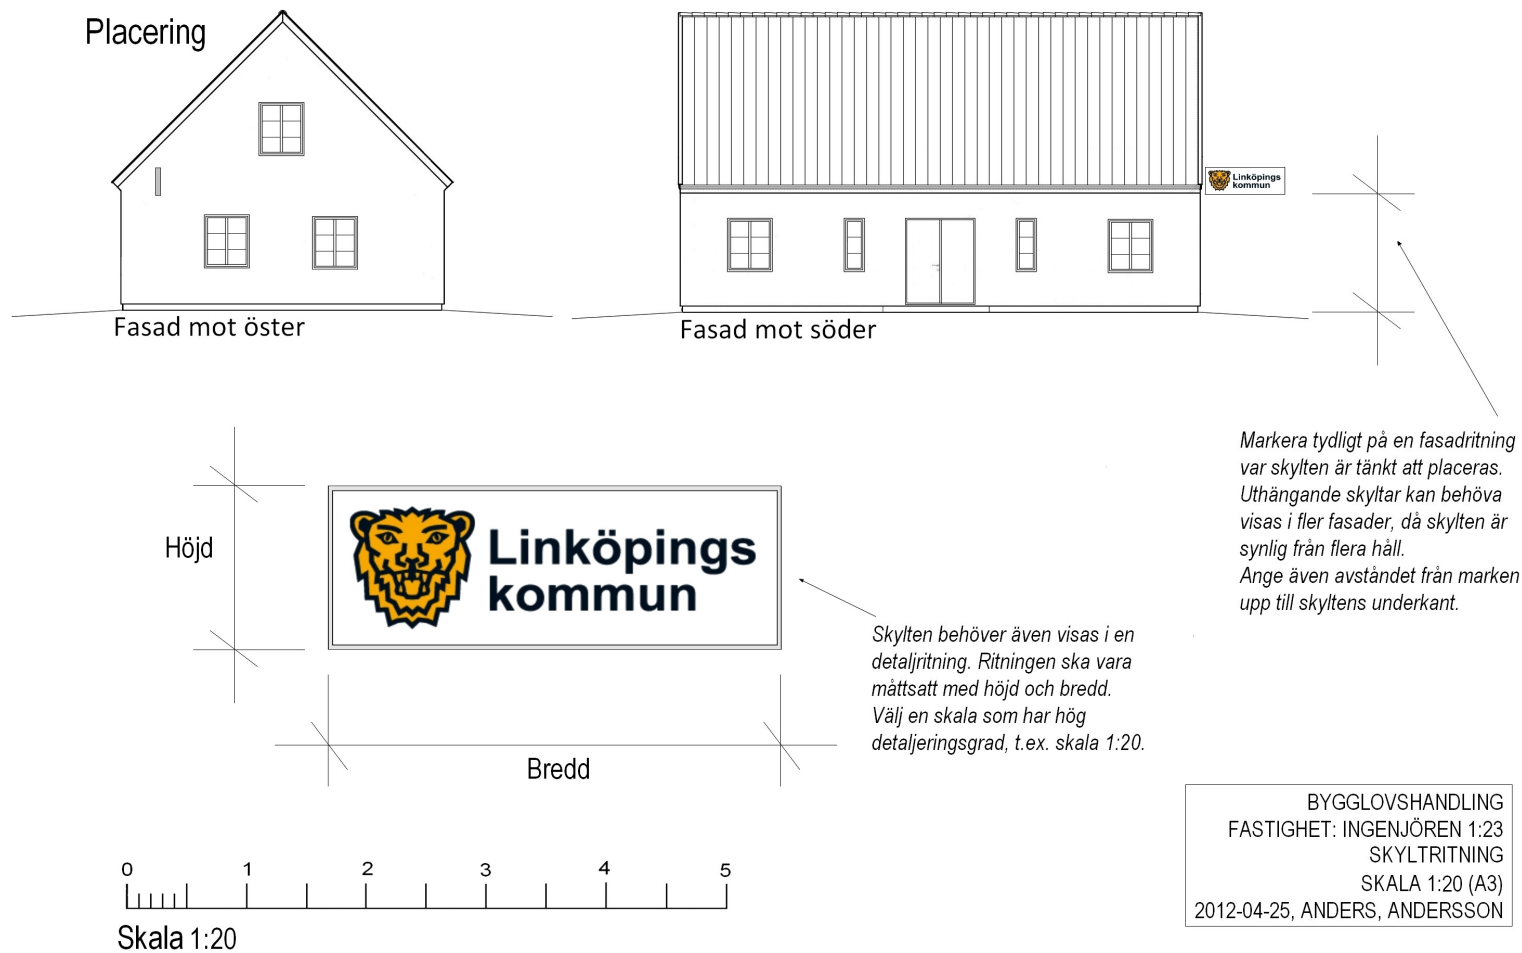


Exempel: Fristående markskylt

Fasadrkning
skala 1:100

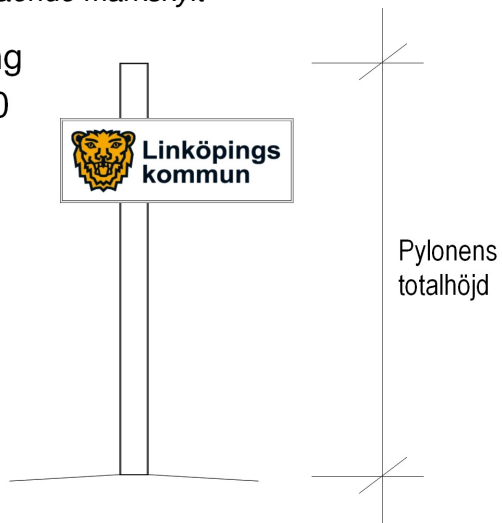


Situationsplan
skala 1:400

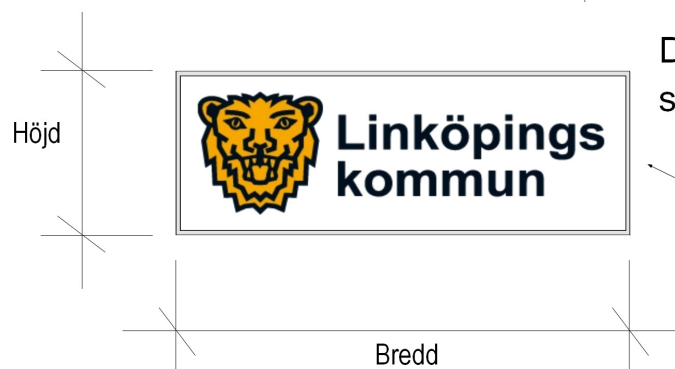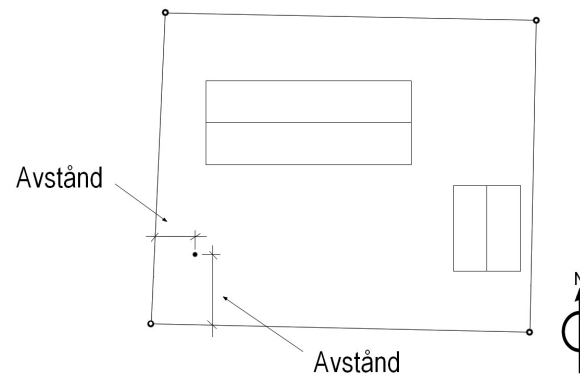

Detaljritning
skala 1:20

Skylten behöver även visas i en detaljritning. Ritningen ska vara måttsett med höjd och bredd. Välj en skala som har hög detaljeringsgrad, t.ex. skala 1:20.

Det är viktigt att du tydligt visar var på fastigheten skylten är tänkt att placeras. Detta gör du enklast genom att ange avstånd till de två närmaste fastighetsgränserna i en situationsplan.

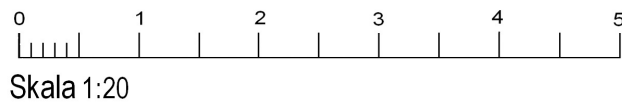

BYGGLOVSHANDLING
FASTIGHET: INGENJÖREN 1:23
SKYLTRITNING
SKALA 1:20 (A3)
2012-04-25, ANDERS, ANDERSSON