


KONNEKTION RITNING 266/69

KONNEKTION RITNING 266/71

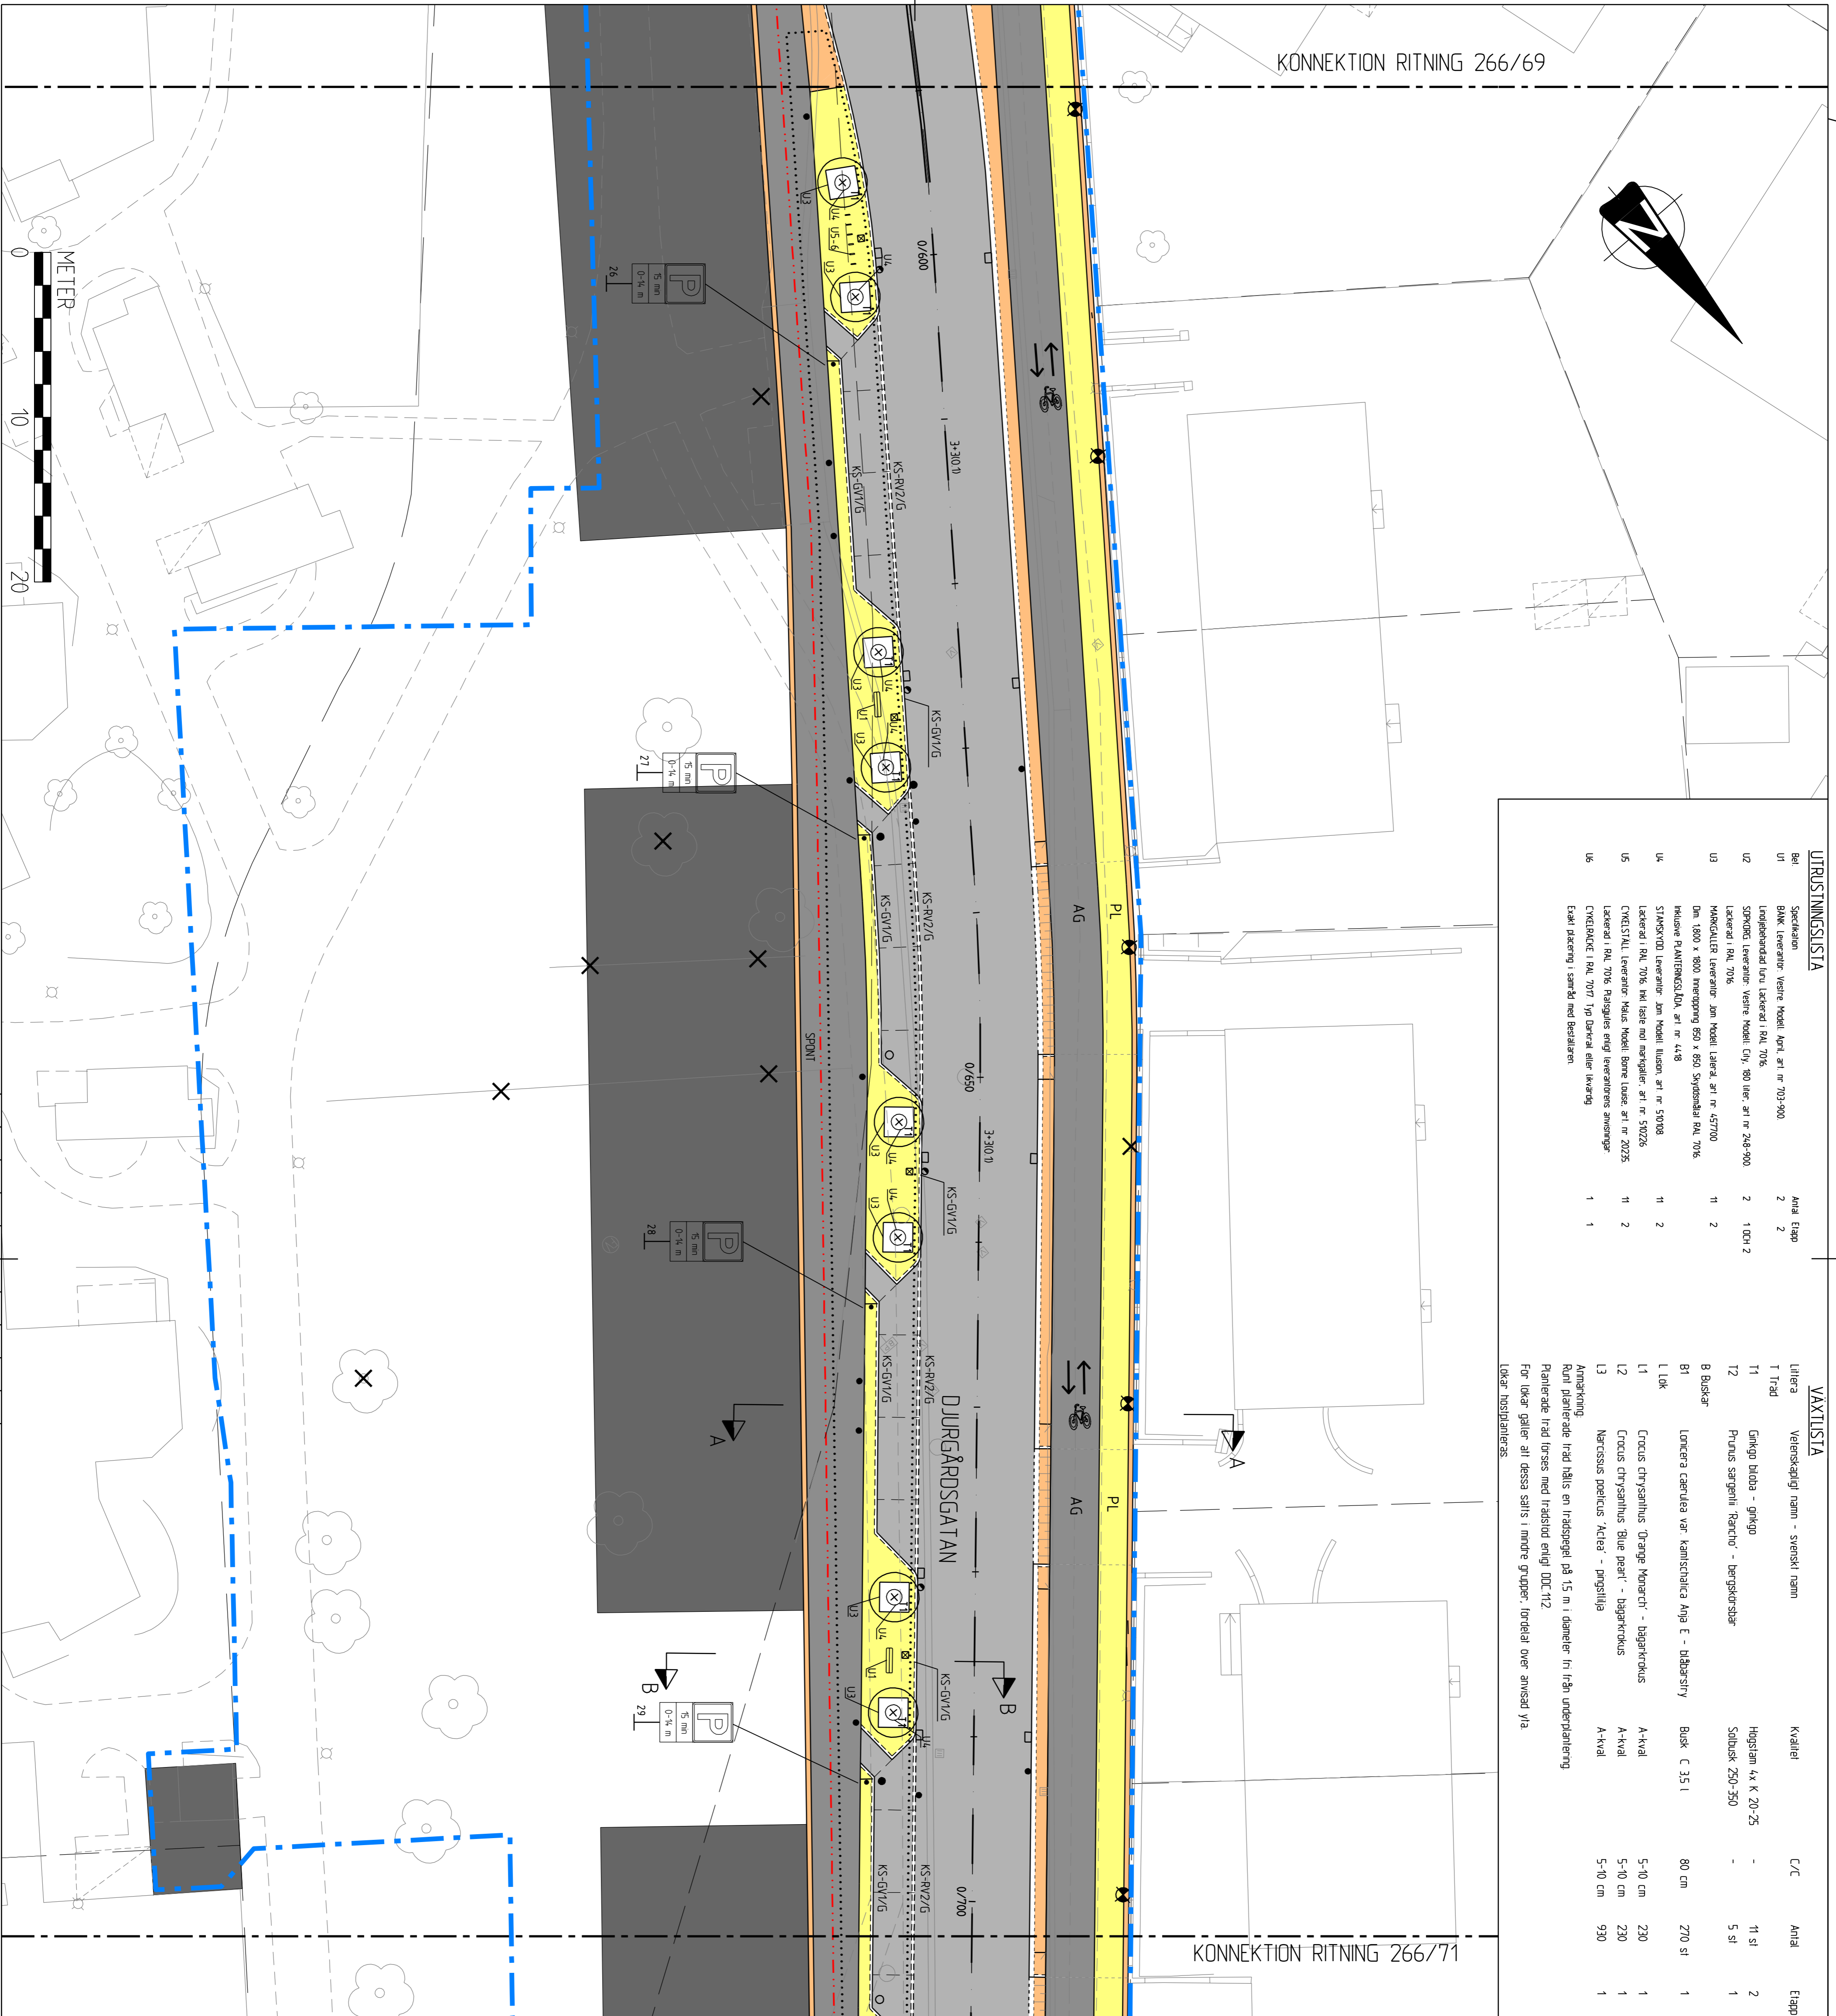

UTRUSTNINGSLISTA		VÄXTLISTA							
Bild	Specifikation	Antal	Etapp	Utlära	Växternas namn - svenskt namn	Kvalitet	C/C	Antal	Etapp
U1	BÄLK, Leverantör: Västere Modell April, art nr 703-900	2	2	T fräd	Växternas namn - svenskt namn				
U2	Landskapsbelysning Lampa, Leverantör: RAL 706			T1	Ginkgo biloba - ginkgo	Högstam 4x K 20-25		11 st	2
U3	SOPRONG, Leverantör: Västere Modell, art nr 249-900	2	1 och 2	T2	Prunus serotina 'Rancho' - bergsklöster	Solbäck 250-350		5 st	1
U4	MÅNGKÄLLER, Leverantör: Jan Modell, Leverantör art nr 457700	1	2	B Buskar					
U5	DKn 1800 x 800 metropool 850 x 850 Svartsvart RAL 706			B1	Lonicera caerulea var kalmianifolia Alpa E - blåbärssträ	Busk C 35 l	80 cm	270 st	1
U6	Målskive RANTRINGSKÄLLA, art nr 4418			L Lök					
	STRÅNGRÖD, Leverantör: Jan Modell, Ljusart art nr 53008	1	2	L1	Crocus chrysanthus 'Orange Monarch' - blågröndis	A-kval	5-10 cm	230	1
	Läkerod / RAL 706, 1m höjd med markspjäll, art nr 52026	1	2	L2	Crocus chrysanthus 'Blue Pearl' - blågröndis	A-kval	5-10 cm	230	1
	CHRYSANTALL, Leverantör: Bådes Modell, Bådes Låda art nr 2025	1	2	L3	Narcissus papilion 'Ariad' - pingslilla	A-kval	5-10 cm	930	1
	Läkerod / RAL 706, Påtagligt enligt leverantörens anvisningar								
	CHRYSELKÄRRE / RAL 707 110 Ljuslila eller ljusorange	1	1						
	Enligt skisser i samband med Beställaren								

Anteckning:  
Ränneleder i rad för ses med trådspegl på 1,5 m i diameter 1 m från underplattning  
För lokaler gäller alla dessa satts i mindre grupper, fördelat över området.  
Lokaler: Instruktioner


TECKENFÖRKLARING

- ARBETSOMRÅDE
- SPRINT
- UTBILDNINGSGRÄNSETT
- KS/G-KANSTIDIG SATT I BETONG
- KANSTIDIG GRÄNT NÄRMAL H=100 MM
- KANSTIDIG GRÄNT FÖRSÄKRAT H=100 MM
- ASFALT-KORBENNA
- ASFALT-FC-BANNA
- ASFALT-FC-BANNA MED 40 MM AG-LAGER UNDER
- ASFALT-FC-BANNA MED 50 MM AG-LAGER UNDER FÖR NEDSKÖNING SKENAKABEL
- SMÅGÅSTEN
- STÖRGÅSTEN
- GRÄS
- PLATTA 300x300x70 MM GRÅ
- PLATTA 300x300x100 MM GRÅ
- SMÅGÅSTEN SATT I BETONG (RAMPER)
- YTA SOM VÄTAREAS FÖR BERÄKNING
- TRÖCKELTETSCHETTER ALTERNATIVT VÄLDUMSKAFTKÄTTEDEN
- POLLARE
- VÄGMARKSSTOLPE
- DAGVATTENBRÄNN MED KUPULIS
- DAGVATTENBRÄNN
- LETTBRÄNN
- FÖRESLAGET TRÅD NR ENL VÄXTERTECKNING
- GRÄS ART - ANTAL NR ENL VÄXTERTECKNING
- BUSKE ART - ANTAL NR ENL VÄXTERTECKNING
- LÖKVAKT ART - ANTAL NR ENL VÄXTERTECKNING
- LITTERA UTRUSTNING ENL UTRUSTNINGSFÖRTECKNING
- RAK BÄNK/SOFFA MED PLACERING ANKASTIDIG/RVIGSTID
- PAPPERSKORG, GIV FRÅN VESTRE ELLER KVARDIG
- CHRYSANTALL, BÖNKE LÖNJE FRÅN MAJUS ELLER KVARDIG
- TRÄRSKÅLSTOLPE
- TRÅD SVAVDAS GENOM INBÄDDNING
- BELYSNINGSSTOLPE

ANMÄRKNING

KOORDINATSYSTEM SVEFREF 991500  
HÖJDSYSTEM RH2000

ORIENTERINGSGRÄNS

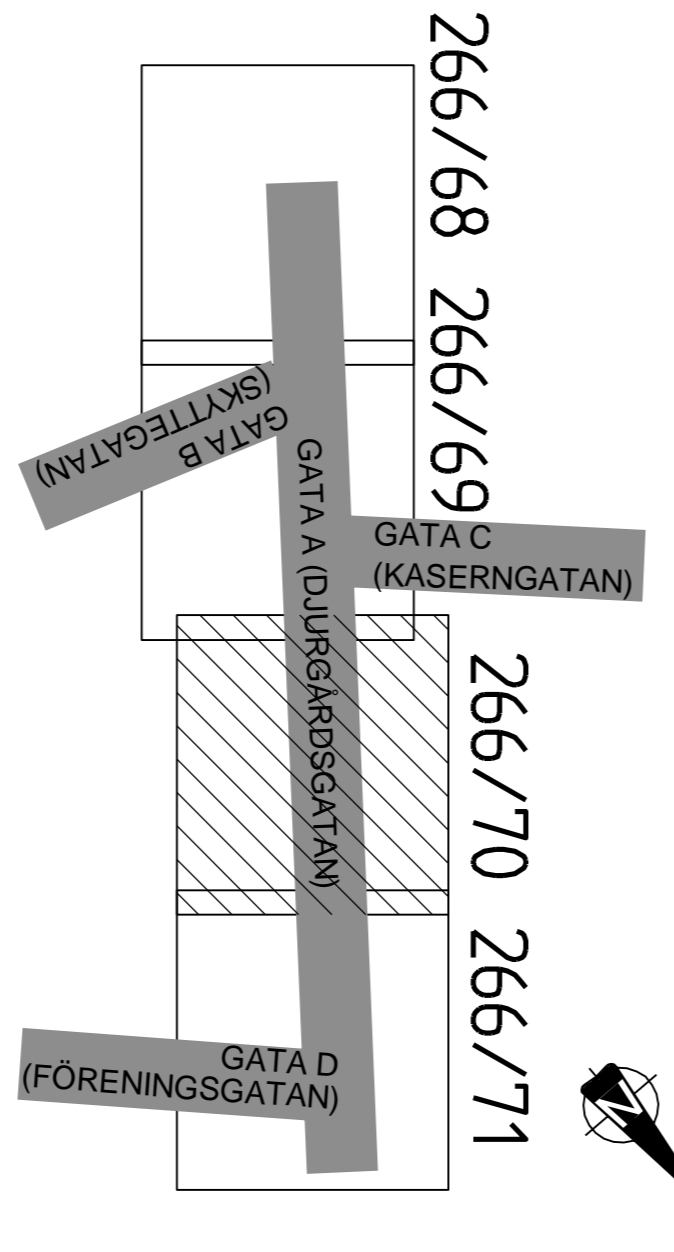

266/68 266/69 266/70 266/71

REV	ANT	ÄNDRING	ANMÄRKNING	HE	DATE
A	0	BYGGHANDLING			2021-09-30

BYGGHANDLING  
LINKÖPINGS KOMMUN  
DURGÅRDSGATAN VID STOLP YRKAN



KONSTR	GRÄNS	KONSTR	GRÄNS
HE	AS	HE	AS
2021-04-19	2021-04-19	2021-04-19	2021-04-19
LINKÖPING	LINKÖPING	LINKÖPING	LINKÖPING
304054	304054	304054	304054
MARKPLANERINGSPÅN	MARKPLANERINGSPÅN	MARKPLANERINGSPÅN	MARKPLANERINGSPÅN
266/70	266/70	266/70	266/70
A	A	A	A