


KONNEKTION RITNING 266/73

KONNEKTION RITNING 266/75

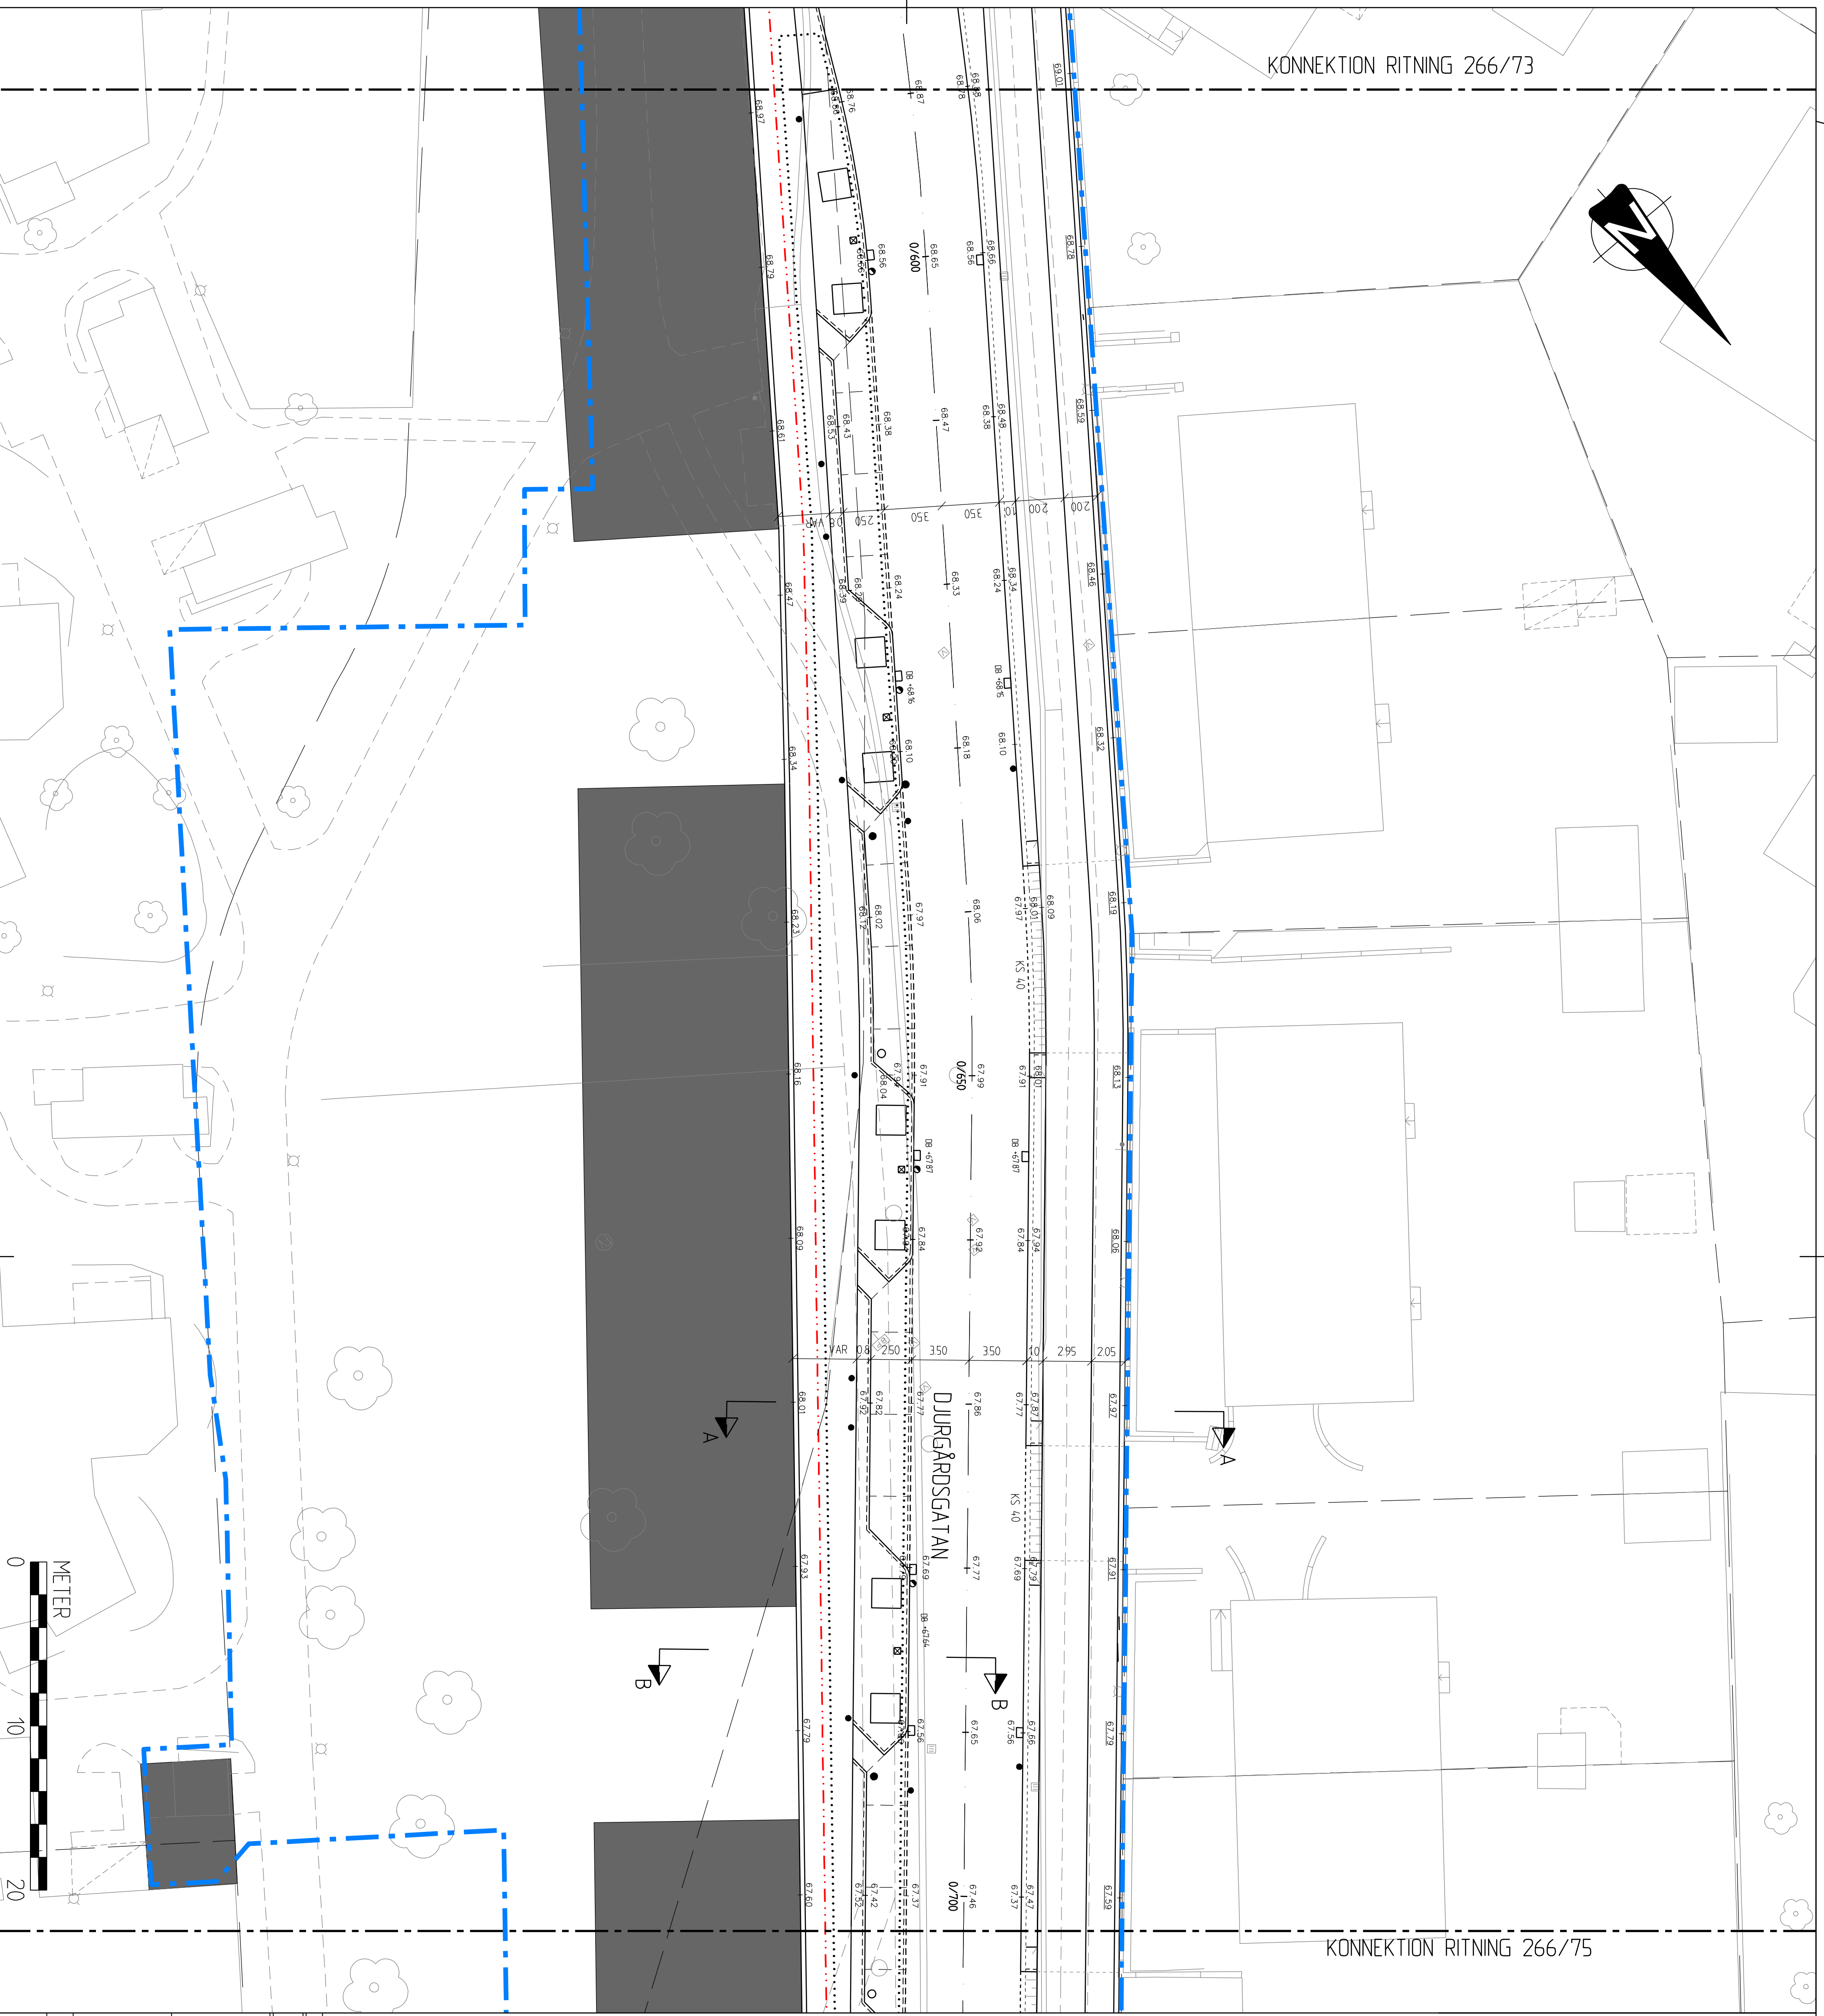


- TECKENFÖRKLARING**
- ARBETSOMRÅDE
  - SPRIT
  - UBEBODNING SKELETTJORD
  - PROJEKTERAD HÖJD AVSER HÖJD PÅ FULLT FÄRDIG YTA
  - BEFINTLIG HÖJD BEHÅLLES
  - DAGVATTENBRÄNN
  - ⊗ LUFTRÖRAN

**ANMÄRKNING**


KOMMUNSYSTEM: SWEBEF 9916500  
HÖJDSYSTEM: H20200

ORIENTERINGSGRÄNS

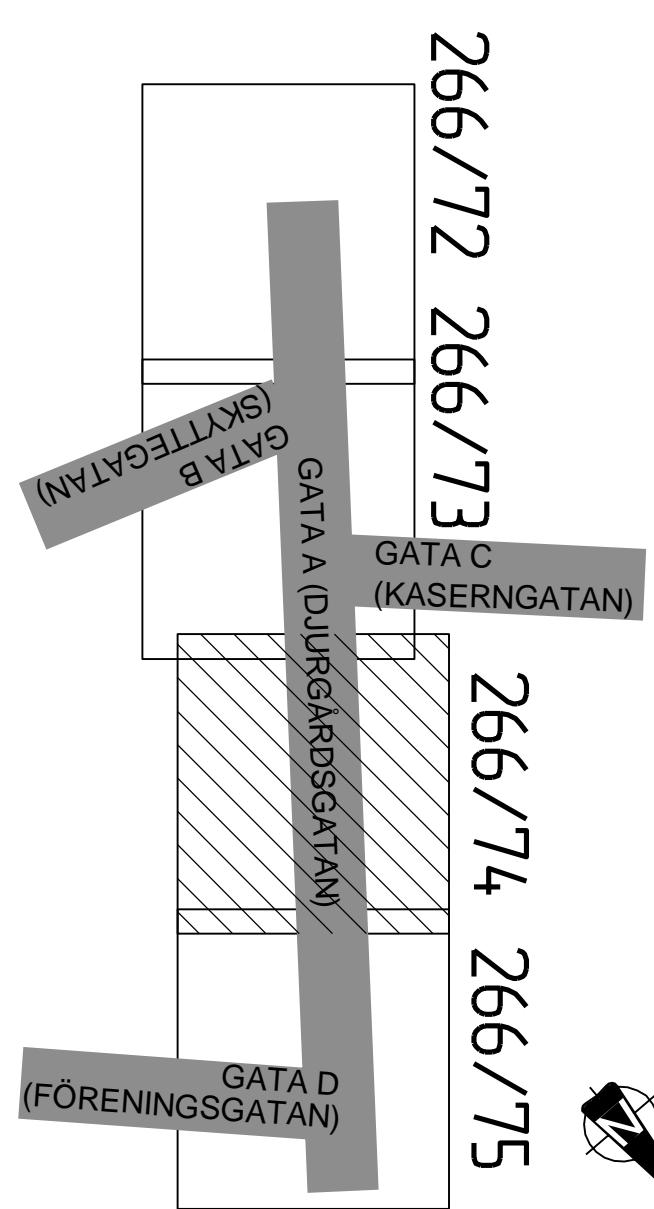

266/72 266/73 266/74 266/75

A	0	BYGGHANDLING	HE	2021-09-30
REV	ANT	ANORDNING	ÖSKNING	SÄTTEN
BYGGHANDLING		LINKÖPINGS KOMMUN		
LINKÖPINGS KOMMUN		DJURGÅRDSGATAN VID STOLP YTKAN		

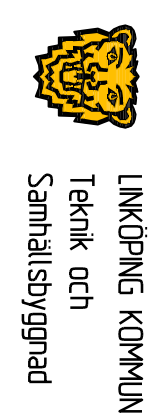

Linköping och Samhällsbyggnad



HÖJDSÄTTNINGSPÄN

KONSTR	SKISS	ÖSKNING	SKALA	REV
HE	AS	AT	1:200	A
LINKÖPING	2021-04-19	304054	266/74	
MÅKEL FÖREKSSON				