




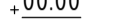

















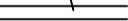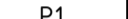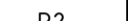









FÖRKLARINGAR

ANMÄRKNINGAR



-  ARBETSOMRÅDESGRÄNS
Gräns ritad 1m utanför egentlig gräns.
-  ILLUSTRATIONSLINJE
Bef. situation utanför arbetsområdet.
-  BEGRÄNSNINGSLINJE UNDER MARK
-  FASADLINJE MED DÖRRPOST
Dörrpost ritad på insida hus. Se A-handling.
-  EJ PROJEKTERAD BEBYGGELSE
Endast schematiskt illustrerad.
-  BEF. MARKHÖJD
Behålls.
-  MARKHÖJD
Förestagen ny markhöjd.
-  FÄRDIG GOLVHÖJD
-  LÅGLINJE FÖR VATTENAVRINNING
-  RÄNNDAL FÖR VATTENAVRINNING, R1
Grusfylld rännadal av betong. Djup 250 mm.
-  RÄNNDAL FÖR VATTENAVRINNING, R2
Rännadalsplatta av betong.
-  BELÄGGNING AV BETONGPLATTOR, P1
Körbar yta med enstaka tyngre fordon.
Mönsterläggning med ljusgrå, naturgrå och antracitgrå plattor.
-  BELÄGGNING AV BETONGPLATTOR, P2
Gångyta
Mönsterläggning med ljusgrå, naturgrå och antracitgrå plattor.
-  BELÄGGNING AV SMÅGATSTEN, SMG1
Gångyta med enstaka tyngre fordon.
Framför entré läggs sågad/flammad gatsten.
-  FALLSKYDDSBELÄGGNING AV KONSTGRÄS, KGR1
-  PLANTERINGSYTA, PL1
Buskar och perenner.
-  PLANTERINGSYTA, PL2
Invändig planteringsyta i Felleshus
-  GRÄS, GR1
-  MUR AV BETONG, M1
Murkrönshöjd: 500 mm.
-  NYTT TRÄD
-  DAGVATTENBRUNN
-  KUPOLBRUNN DAGVATTEN
-  TÄT BRUNNSBETÄCKNING
-  STUPRÖR
Exakt placering enligt A-handling.
-  BELYSNINGSTOLPE
-  FASADMONTERAD BELYSNING
-  SOFFA MED ARMSTÖD
-  PARKBÄNK
-  BORD
-  GRILL
-  INKAST SOPSUG

Höjdsystem RH 2000 har använts.
Koordinatsystem SWEREF 99 1500 har använts.

Som underlag har använts nybyggnadskartan från Linköpings kommun daterad 2020-06-25 samt projekterad anslutande gatumark erhållen från Linköpings kommun (arbetsmaterial daterat 2020-06-14).

Vid entréer ska marknivå ligga högst 20 mm under färdigt golv.

Alla mått i meter där inget annat anges.

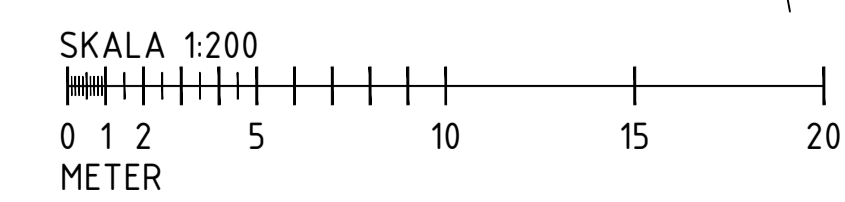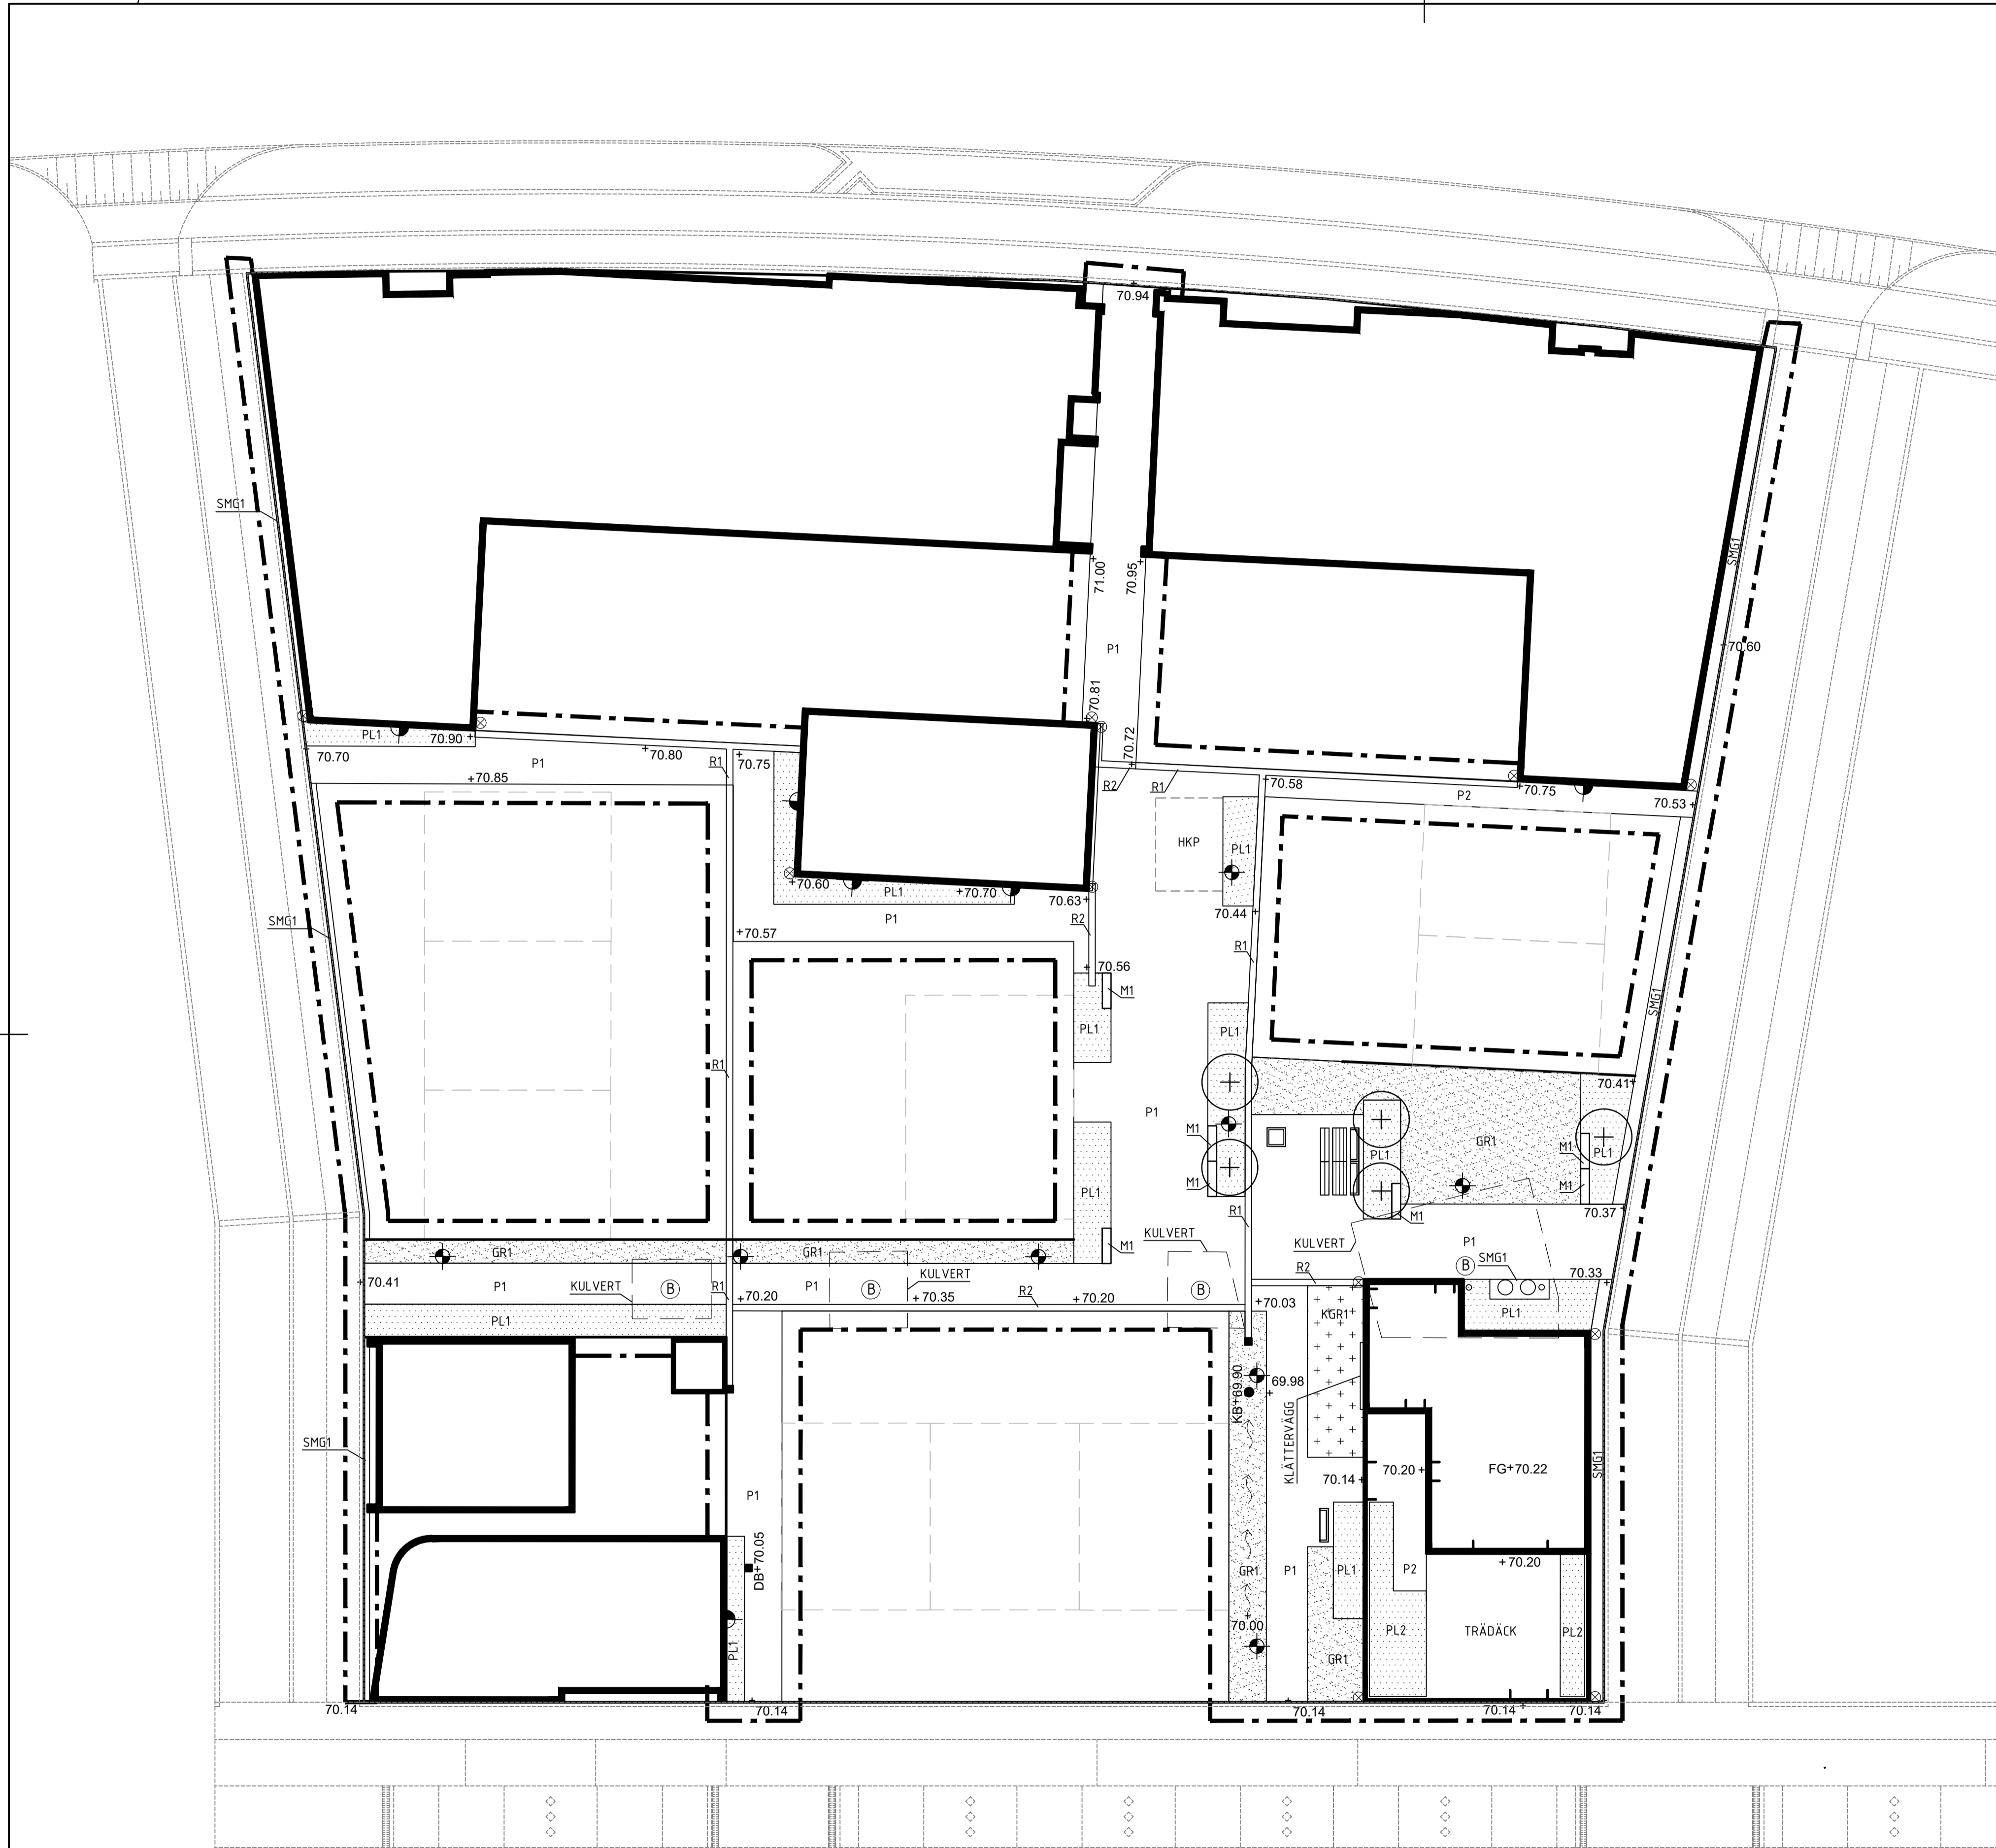

BET	ANT	ÄNDRINGEN AVSER	DATUM	SIGN
BYGGLOVSHANDLING				
KV ITERATIONEN Linköpings kommun				
STUDIO LAND		STUDIO LAND Åsby 402 592 93 Borghamn 010-330 01 76 erik.alm@studioland.se		
UPPDRAG NR P0019	RITAD/KONSTR AV EA/JGS	HANDLÄGGARE EA		
DATUM 2020-10-19	ANSVARIG E.ALM			
GEMENSAMHETSANLÄGGNING				
Situationsplan				
SKALA A1: 1:200 (A1) A3: 1:400 (A3)	NUMMER L-10-1-BL001		BET	